


02 PLANTA DE LOCALIZAÇÃO  
A01 ESCALA S/E

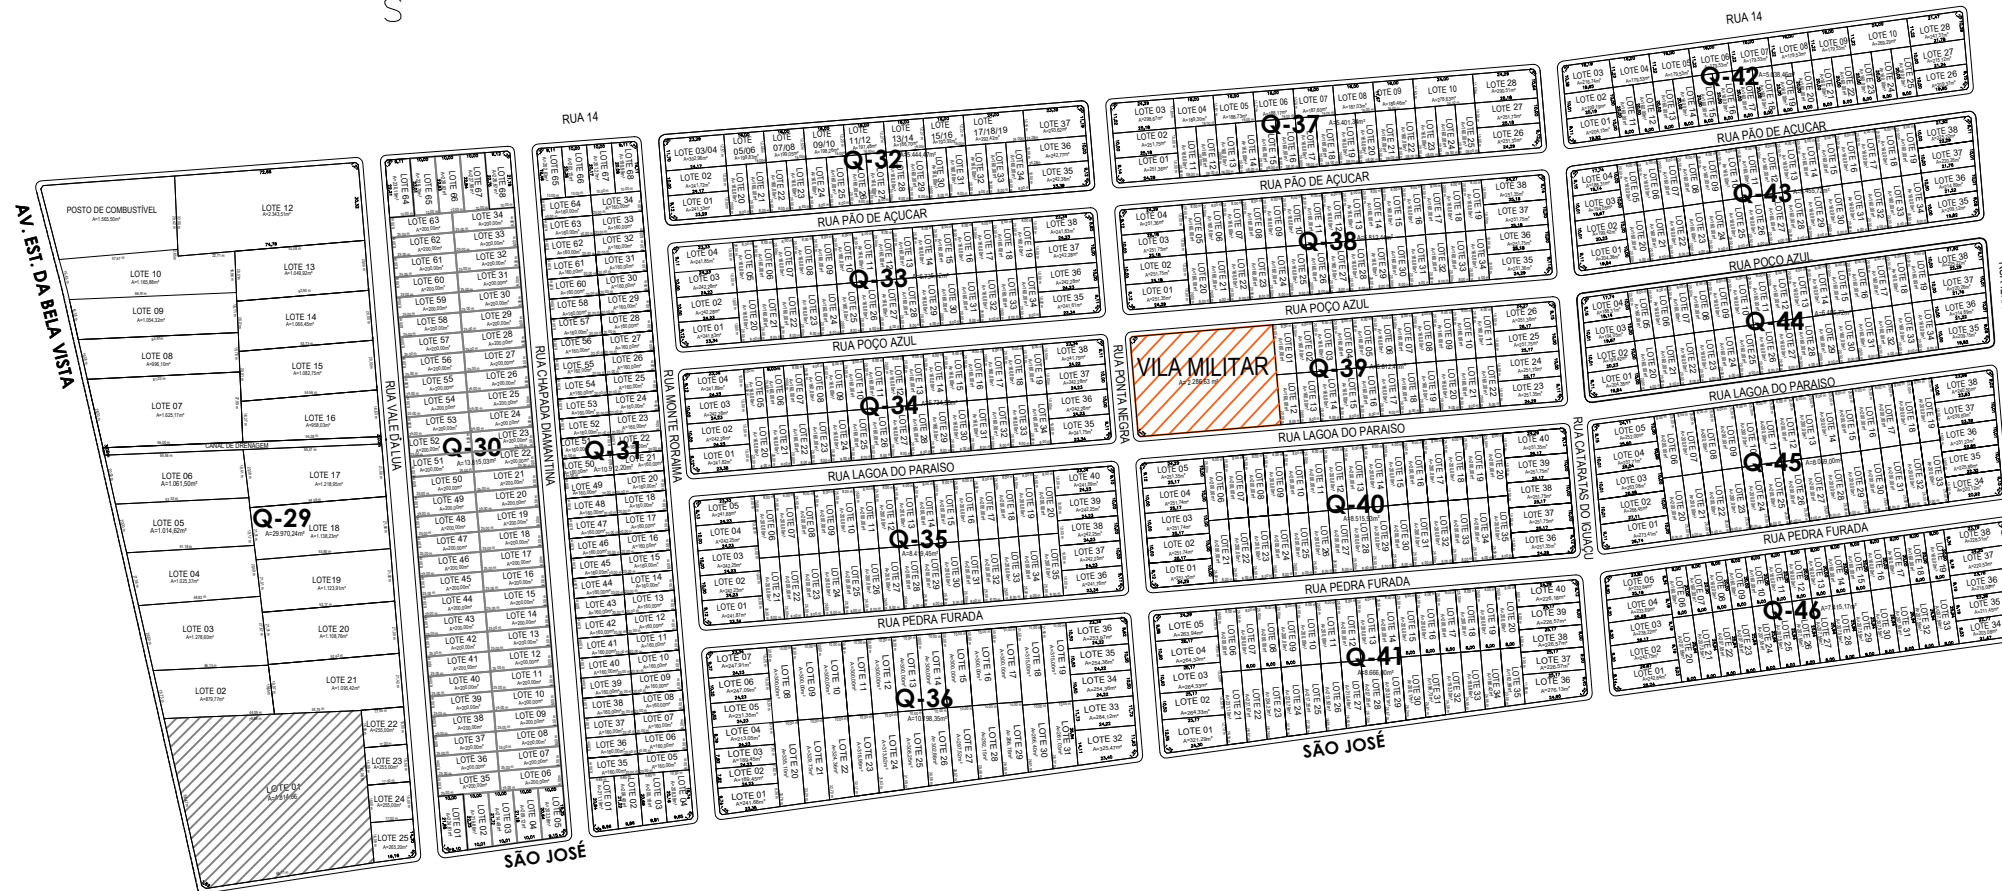

01 PLANTA DE IMPLANTAÇÃO - ETAPAS 01 E 02  
A01 ESCALA 1/1000

PROJETO URBANISTICO		
PROJETO: LOTEAMENTO RESERVA DAS FLORES ESTRADA DA BELA VISTA, S/N, BACABAL - MA LOTEAMENTO RESIDENCIAL ABERTO	ANO:	
PROPRIETÁRIO: NOME DO PROPRIETÁRIO	DATA DE EMISSÃO:	
RESPONSÁVEL TÉCNICO: NOME DO RESPONSÁVEL TÉCNICO		
EQUIPE TÉCNICA / DESENHISTA: EQUIPE TÉCNICA		
REVISÃO		
REVISÃO	DATA	DESCRIÇÃO REVISÃO.
TÍTULO DA PRANCHA: IMPLANTAÇÃO	Nº PRANCHA: 01 / 03	
FATOR DE ESCALA: 1/1000	CÓDIGO DO PROJETO/DESENHO:	ÁREA DO TERRENO: